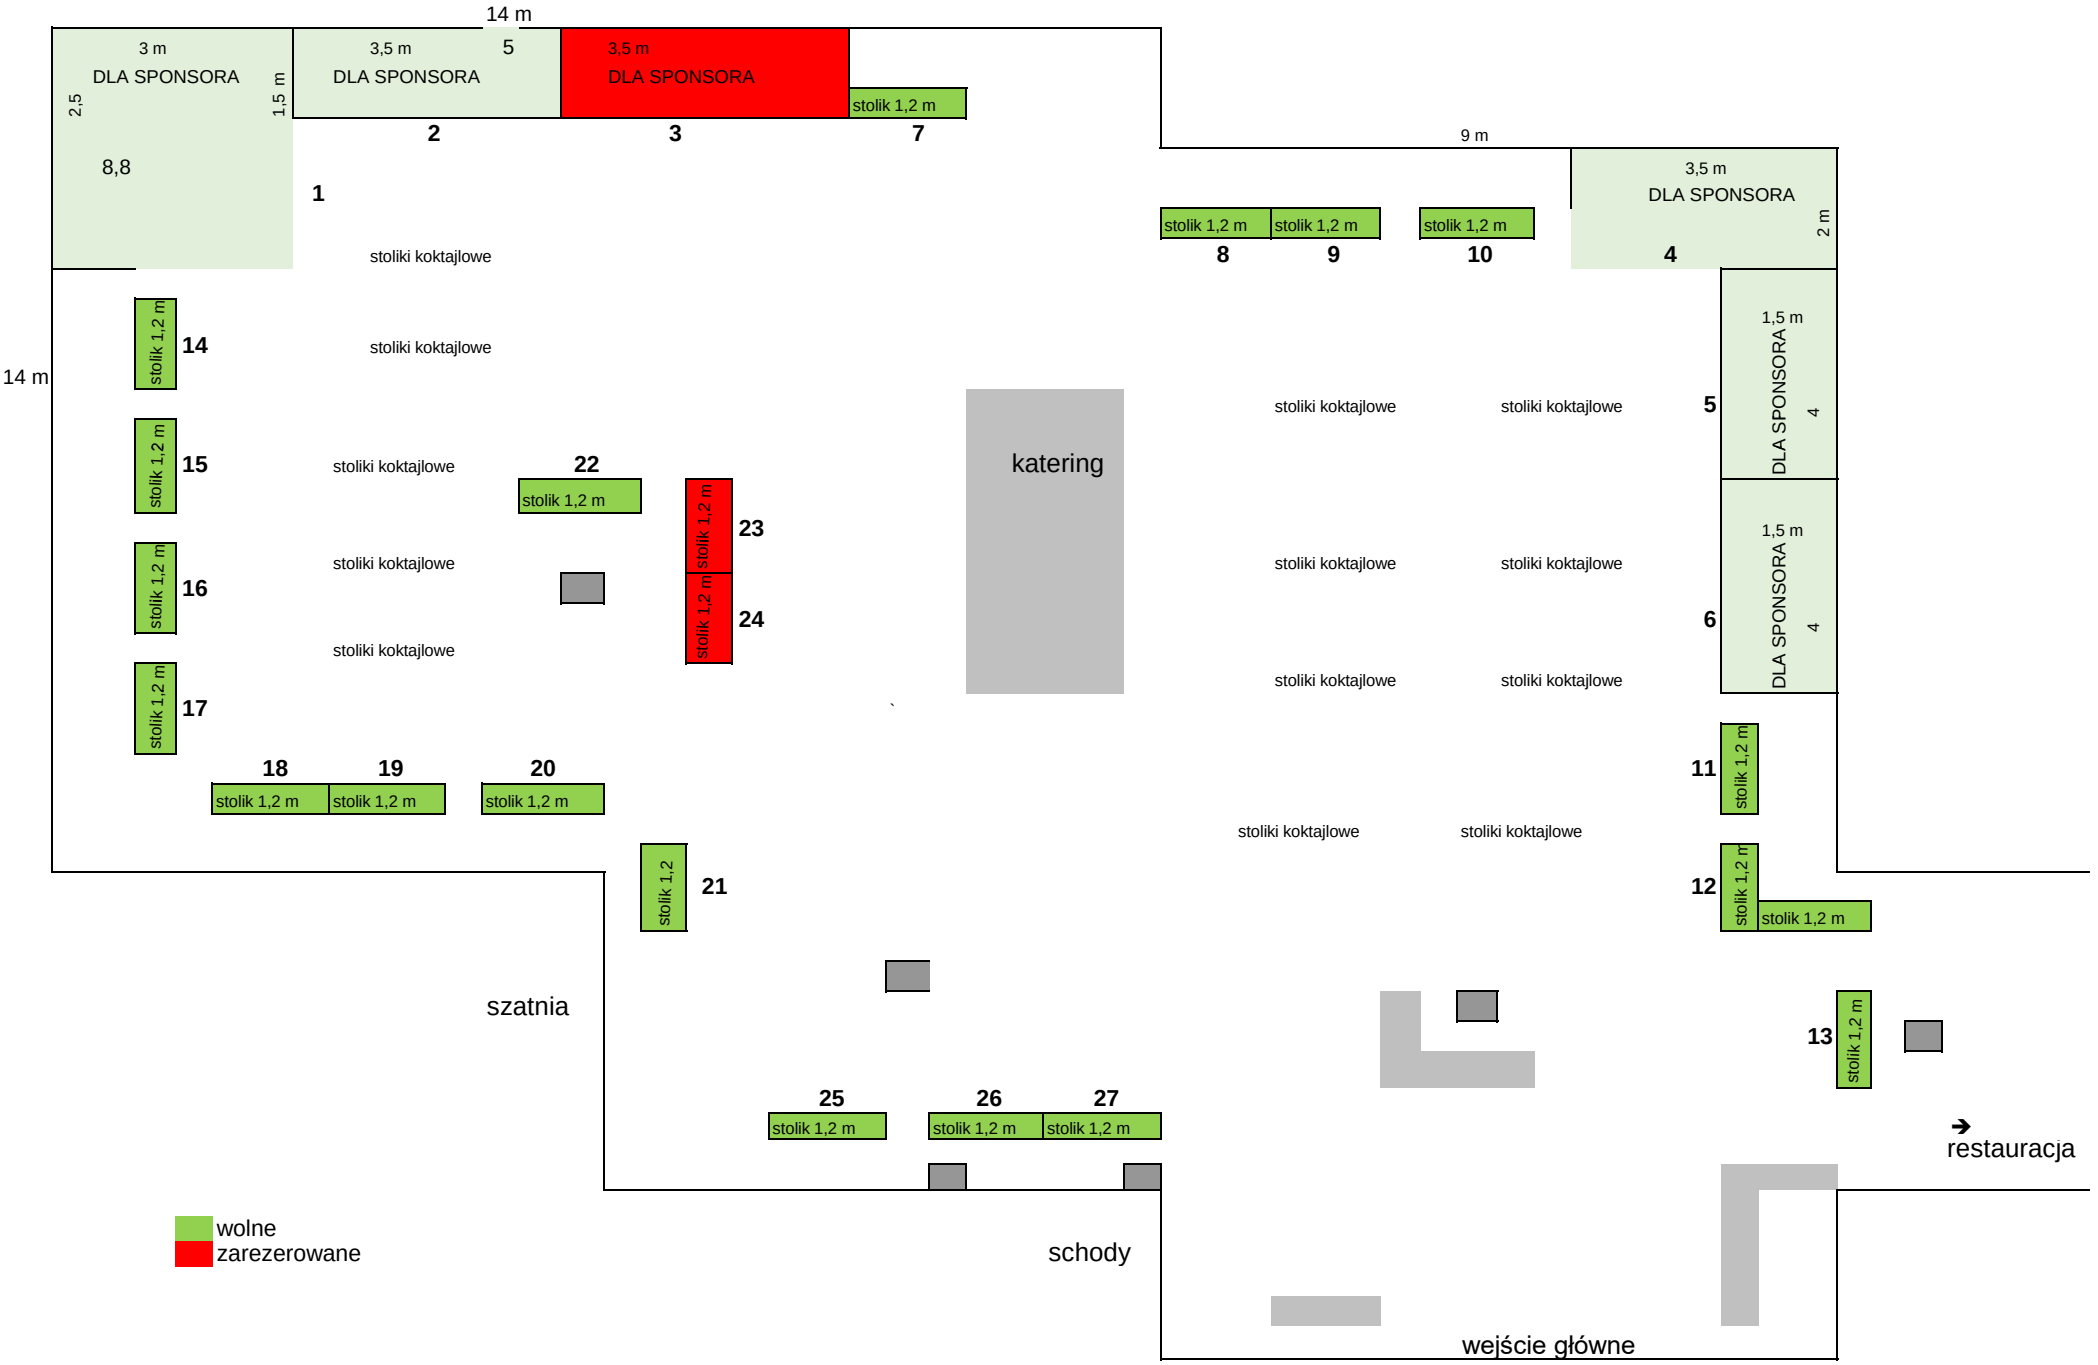
14 m
3 m
DLA SPONSORA
2,5
8,8
1,5 m
3,5 m
DLA SPONSORA
5
3,5 m
DLA SPONSORA
stolik 1,2 m
2
3
7
1
9 m
3,5 m
DLA SPONSORA
2 m
4
stolik 1,2 m
stolik 1,2 m
stolik 1,2 m
8
9
10
stoliki koktajlowe
stoliki koktajlowe
14 m
stolik 1,2 m
14
stoliki koktajlowe
stoliki koktajlowe
katering
stolik 1,2 m
15
stoliki koktajlowe
22
stolik 1,2 m
stolik 1,2 m
23
stolik 1,2 m
16
stoliki koktajlowe
stolik 1,2 m
24
stoliki koktajlowe
stoliki koktajlowe
stolik 1,2 m
17
stoliki koktajlowe
stoliki koktajlowe
1,5 m
DLA SPONSORA
4
5
1,5 m
DLA SPONSORA
4
6
18
19
20
stolik 1,2 m
stolik 1,2 m
stolik 1,2 m
11
stolik 1,2 m
stoliki koktajlowe
stoliki koktajlowe
stolik 1,2
21
12
stolik 1,2 m
stolik 1,2 m
szatnia
13
stolik 1,2 m
25
26
27
stolik 1,2 m
stolik 1,2 m
stolik 1,2 m
restauracja
wolne
zarezerowane
schody
wejście główne